


Cynllun Presennol y Llawr Cyntaf  
Existing First Floor Layout

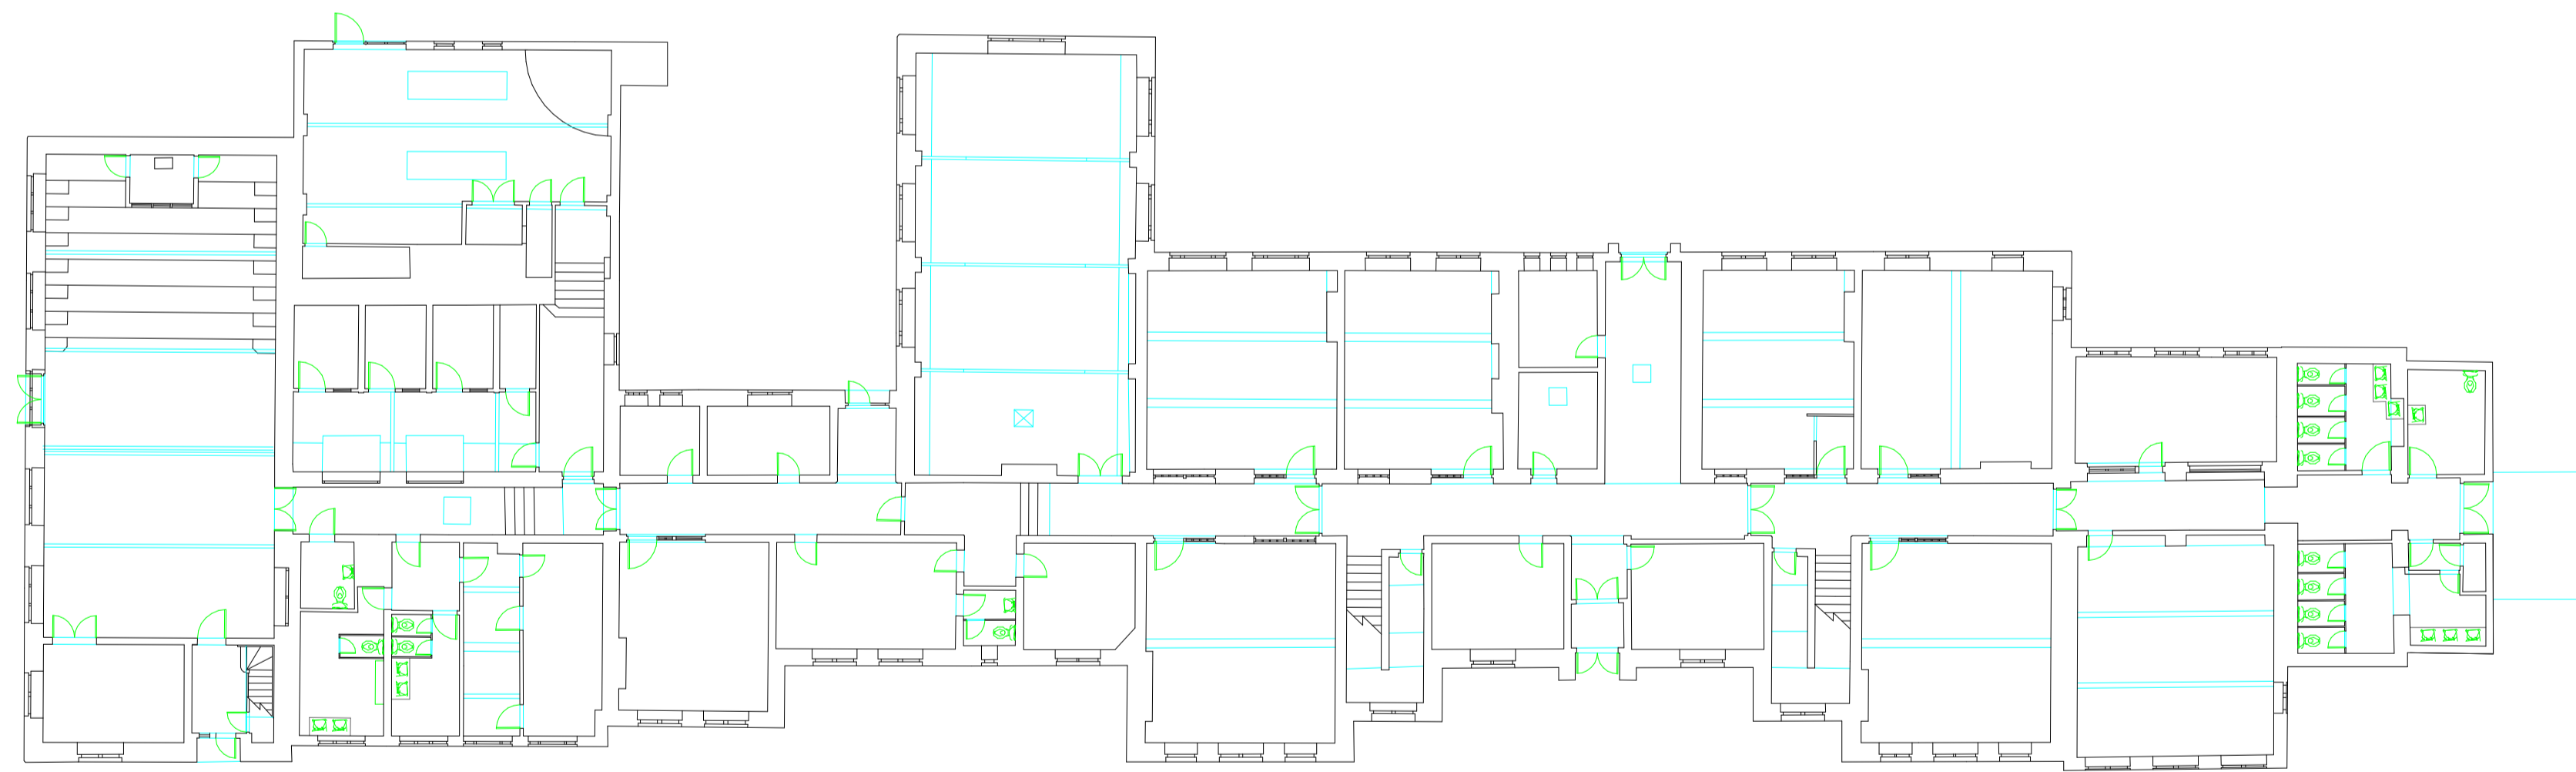

Cynllun Presennol o'r Llawr Gwaelod  
Existing Ground Floor Layout

rev diw	date dyddiad	amendment newid	drawn lluniwyd	chckd gwirwyd
drawing status Preliminary		Statws y darlun <input checked="" type="checkbox"/> Rhagarweiniol		Planning Cynllunio <input type="checkbox"/>
project title CANOLFAN DYSGWYR AGORED I NIWED ARFAETHEDIG (UNED CYFEIRIO DISYBLION) PONTLLAN-FRAITH PROPOSED CENTRE FOR VULNERABLE LEARNERS (PUPIL REFERRAL UNIT) PONTLLANFRAITH				
drawing title Cynlluniau Llawr Presennol Existing Floor Layouts				
date 30/08/2022	scale 1 : 200	drawn JLW	checked JCH	
project no. 4741	rhif y prosiect	drawing no. P003	rhif y llun	rev. diw